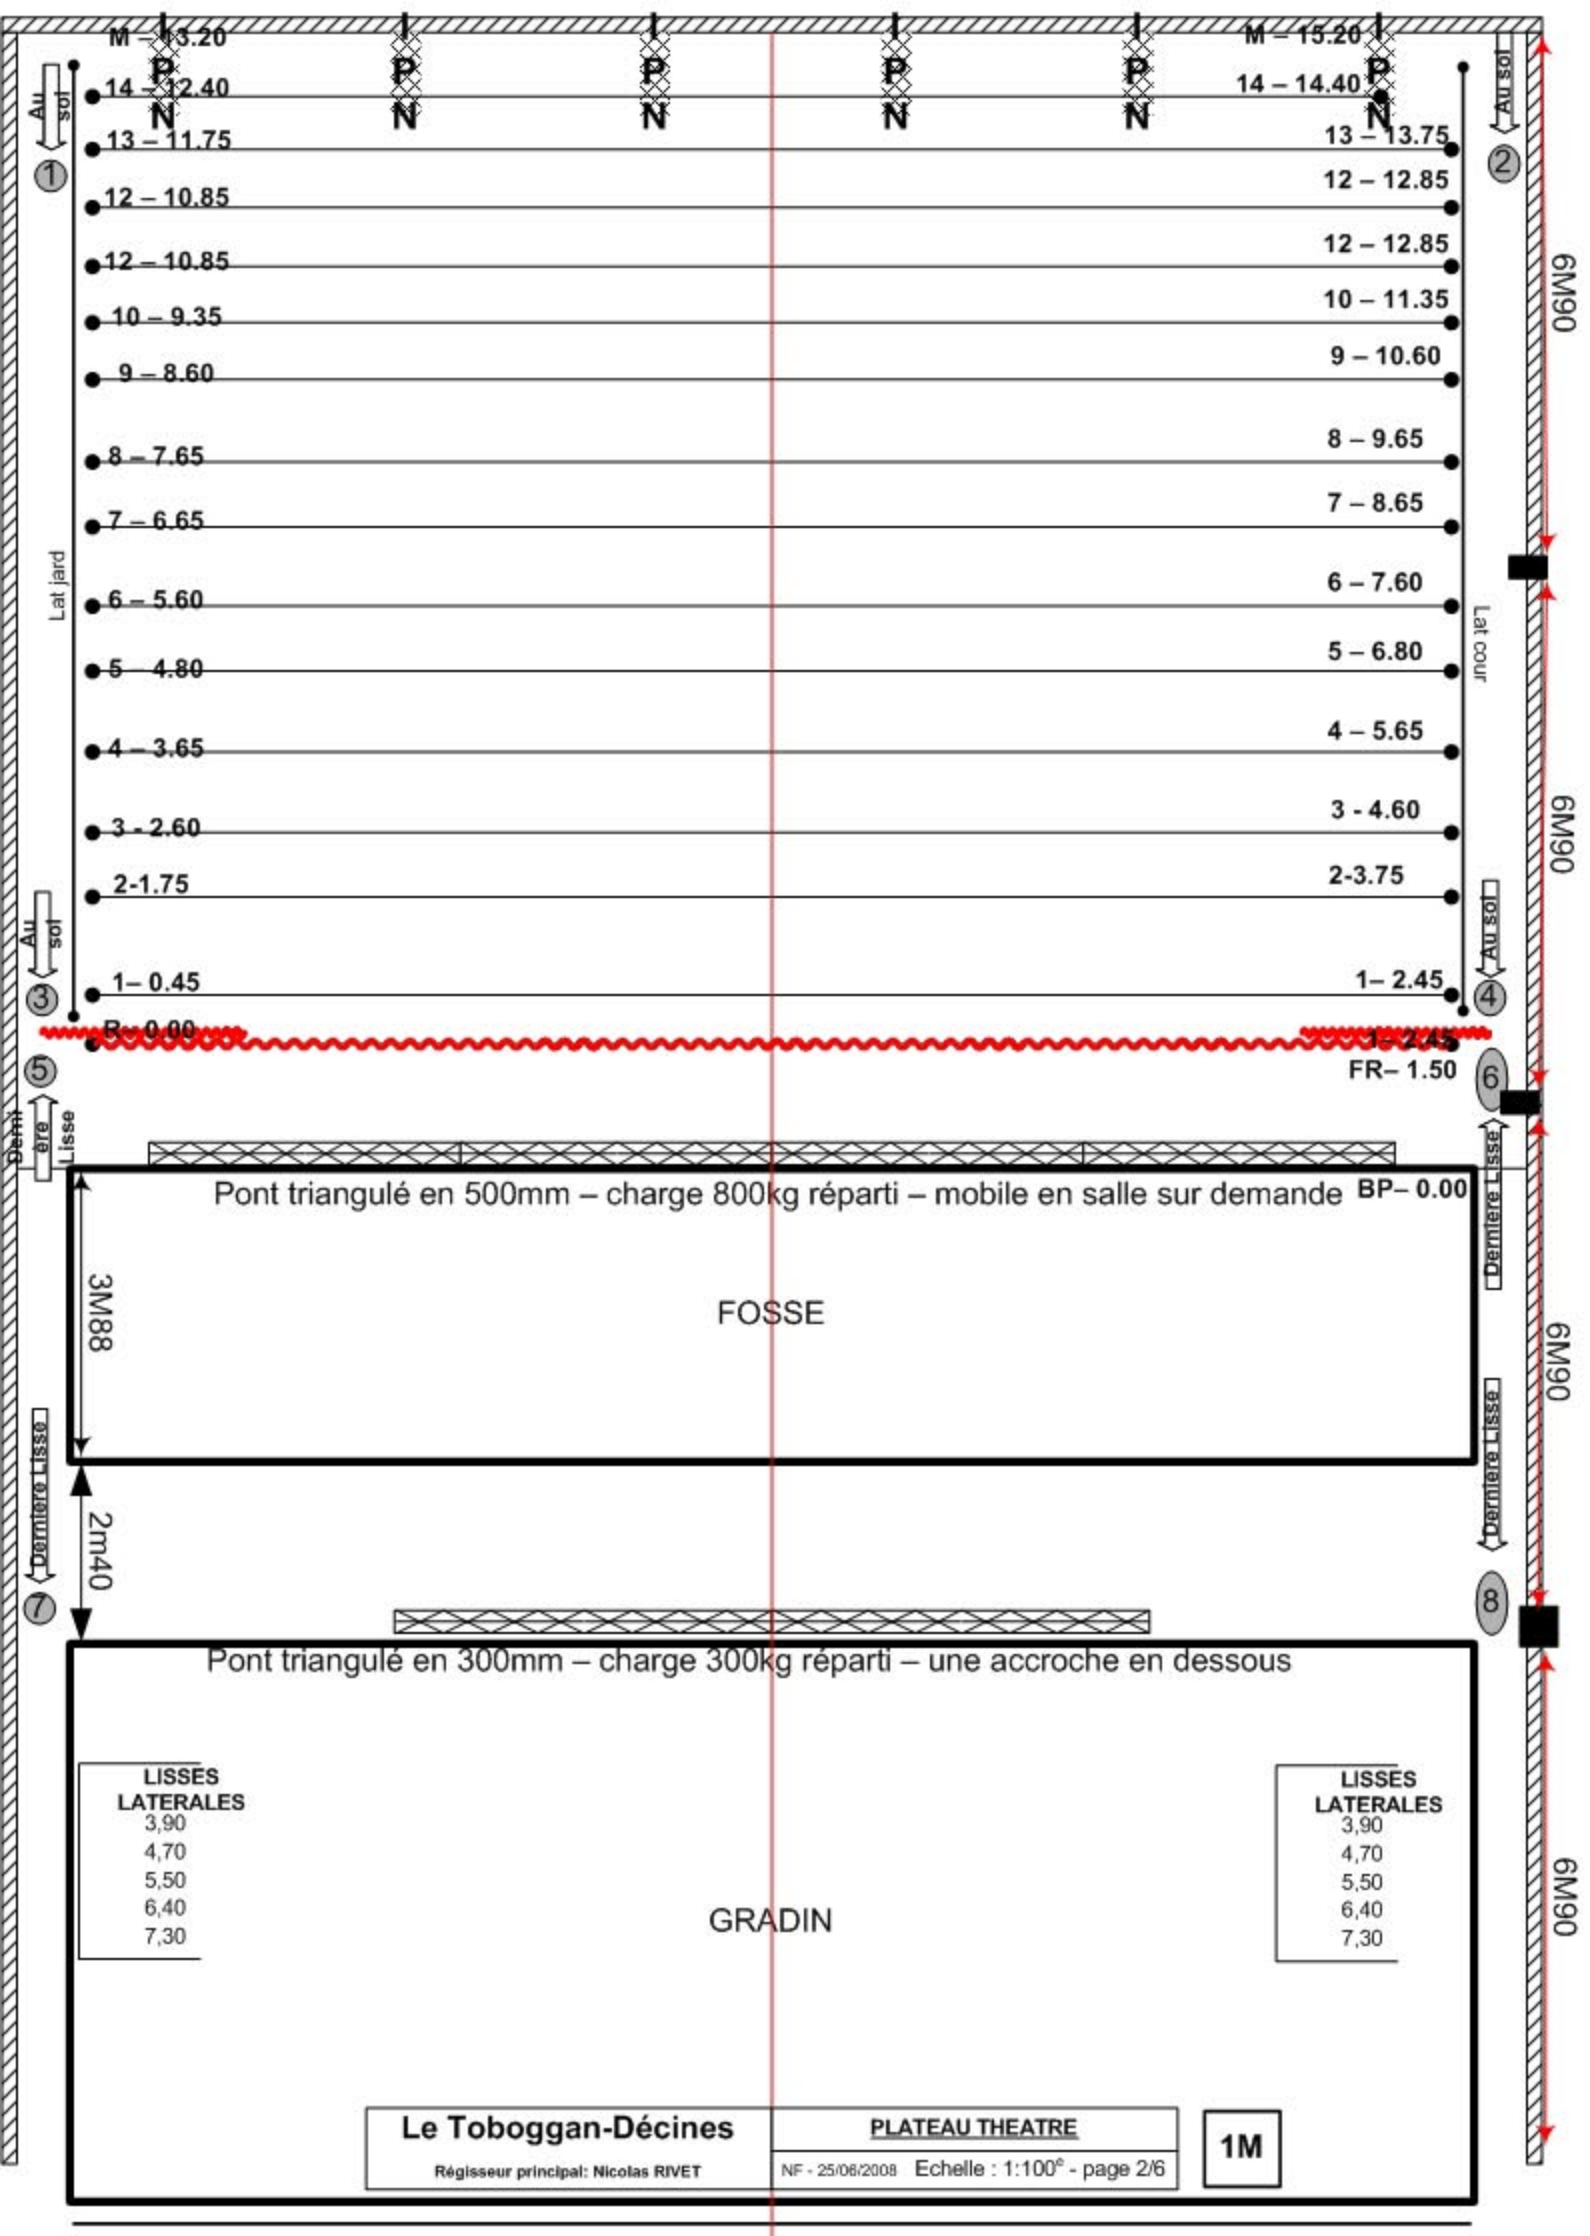
M – 13.20
14 – 12.40
13 – 11.75
12 – 10.85
12 – 10.85
10 – 9.35
9 – 8.60
8 – 7.65
7 – 6.65
6 – 5.60
5 – 4.80
4 – 3.65
3 - 2.60
2-1.75
1– 0.45
R– 0.00
M – 15.20
14 – 14.40
13 – 13.75
12 – 12.85
12 – 12.85
10 – 11.35
9 – 10.60
8 – 9.65
7 – 8.65
6 – 7.60
5 – 6.80
4 – 5.65
3 - 4.60
2-3.75
1– 2.45
1– 2.45
FR– 1.50
BP– 0.00
Au sol
Lat jard
Lat cour
6M90
Dernière Lisse
Pont triangulé en 500mm – charge 800kg réparti – mobile en salle sur demande
FOSSE
3M88
2m40
Pont triangulé en 300mm – charge 300kg réparti – une accroche en dessous
GRADIN
LISSES LATERALES
3,90
4,70
5,50
6,40
7,30
Le Toboggan-Décines
Régisseur principal: Nicolas RIVET
PLATEAU THEATRE
NF - 25/08/2008 Echelle : 1:100e - page 2/6
1M